


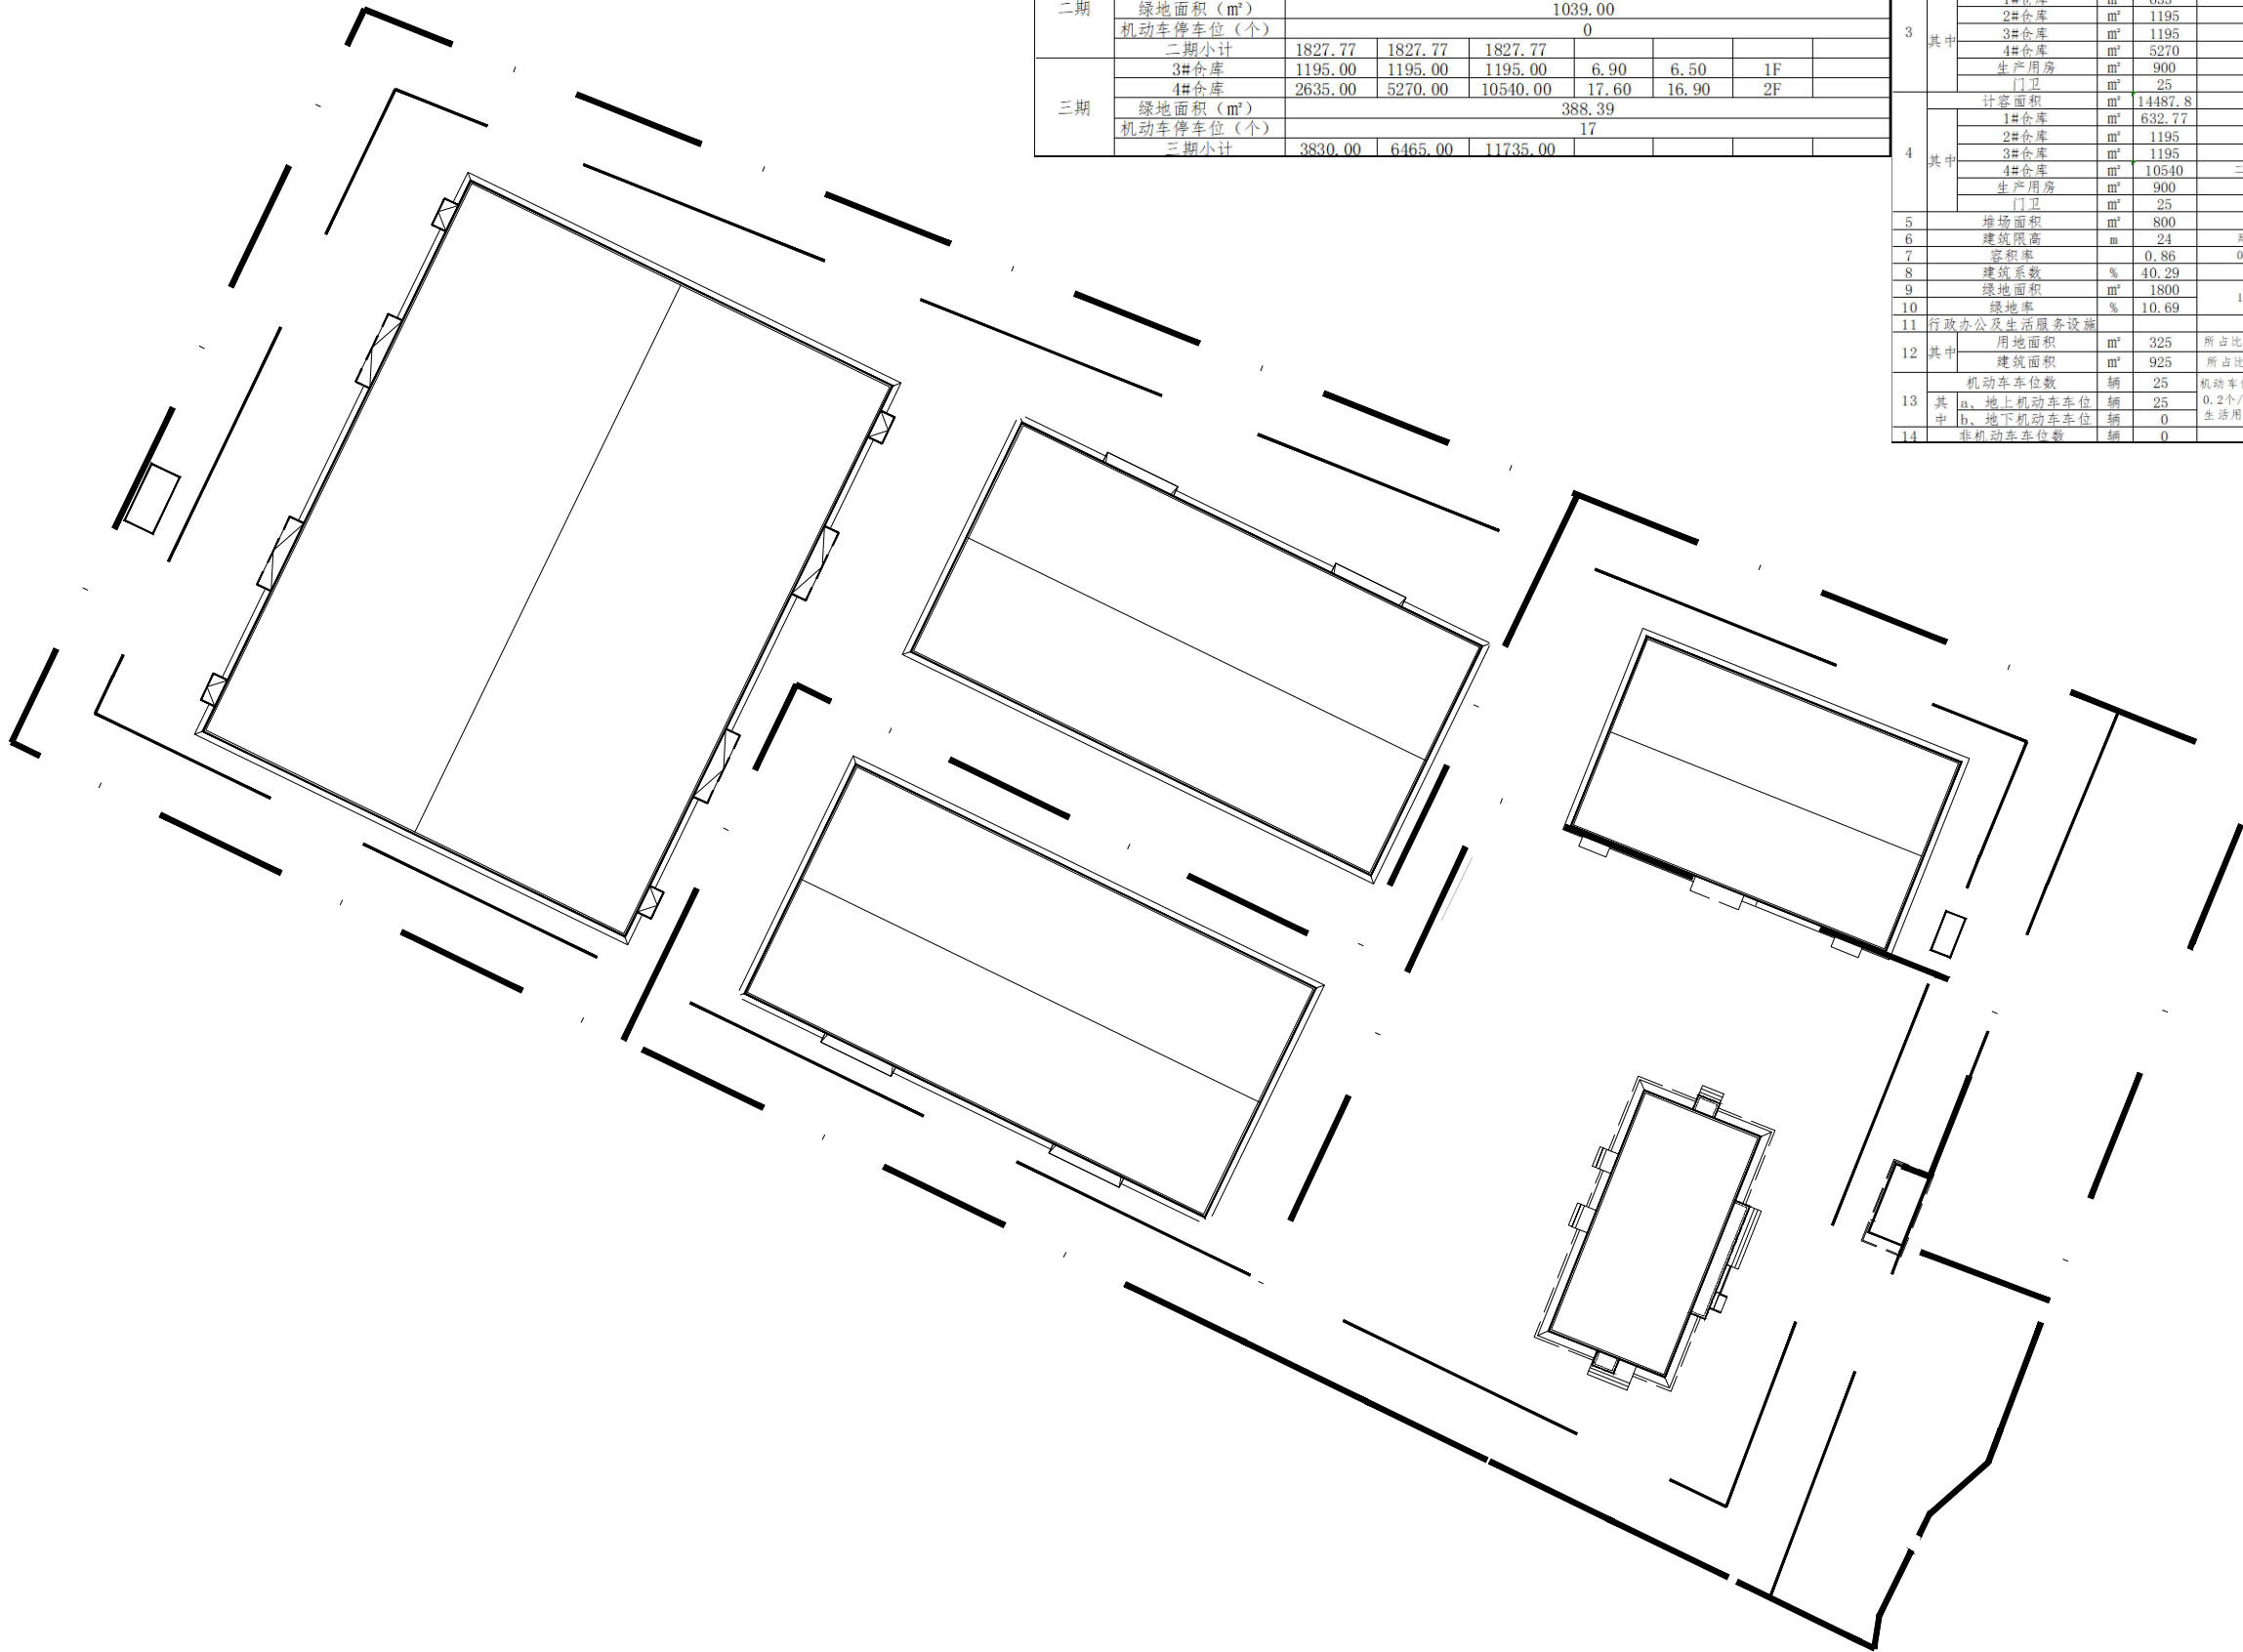

总平面图1:500

0 10 20 30 40 50m

N

建筑物一览表								
类别	项目名称	占地面积	建筑面积	计容面积	建筑消防高度	建筑规划高度	层数	备注
一期	生产用房	300.00	900.00	900.00	12.00	13.20	3F	
	绿地面积(m²)	372.61						
	机动车停车位(个)	8						
	一期小计	300.00	900.00	900.00				
	1#仓库	632.77	632.77	632.77	6.00	5.60	1F	
二期	2#仓库	1195.00	1195.00	1195.00	6.90	6.50	1F	
	绿地面积(m²)	1039.00						
	机动车停车位(个)	0						
	二期小计	1827.77	1827.77	1827.77				
	3#仓库	1195.00	1195.00	1195.00	6.90	6.50	1F	
三期	4#仓库	2635.00	5270.00	10540.00	17.60	16.90	2F	
	绿地面积(m²)	388.39						
	机动车停车位(个)	17						
	三期小计	3830.00	6465.00	11735.00				

序号	项目	单位	数量	备注
1	总用地面积	m²	16834.1	
	建筑占地面积	m²	5983	
2	其中	1#仓库	m²	633
		2#仓库	m²	1195
		3#仓库	m²	1195
		4#仓库	m²	2635
		生产用房	m²	300
		门卫	m²	25
		建筑总面积	m²	9217.77
3	其中	1#仓库	m²	633
		2#仓库	m²	1195
		3#仓库	m²	1195
		4#仓库	m²	5270
		生产用房	m²	900
		门卫	m²	25
		计容面积	m²	14487.8
4	其中	1#仓库	m²	632.77
		2#仓库	m²	1195
		3#仓库	m²	1195
		4#仓库	m²	10540
		生产用房	m²	900
		门卫	m²	25
		堆场面积	m²	800
5	建筑限高	m	24	建筑高度≤24m
6	容积率		0.86	0.8≤FAR≤4.0
7	建筑系数	%	40.29	≥40%
8	绿地面积	m²	1800	10%≤G≤20%
9	绿地率	%	10.69	
10	行政办公及生活服务设施			
11	其中	用地面积	m²	325
12		建筑面积	m²	925
13	其中	机动车停车位	辆	25
		a、地上机动车停车位	辆	25
		b、地下机动车停车位	辆	0
		非机动车停车位	辆	0

备注栏：

施工图审查批准单位：

施工图审查批准书证号：

图纸专用章

注册师执业章

注册师执业章

工程名称：

永定区龙岩亿力工程公司业务
用房建设项目

建设单位：
龙岩亿力电力工程有限公司永
定分公司

审 定		
工程负责人		
审 核		
专业负责人		
校 对		
设 计		

图名：

总平面图

工 程 编 号	351-UA01211
图 别	总图
图 号	
日 期	