


电	气	给	排	水	暖
建	筑	结	构		
会	签	Confirmed by			

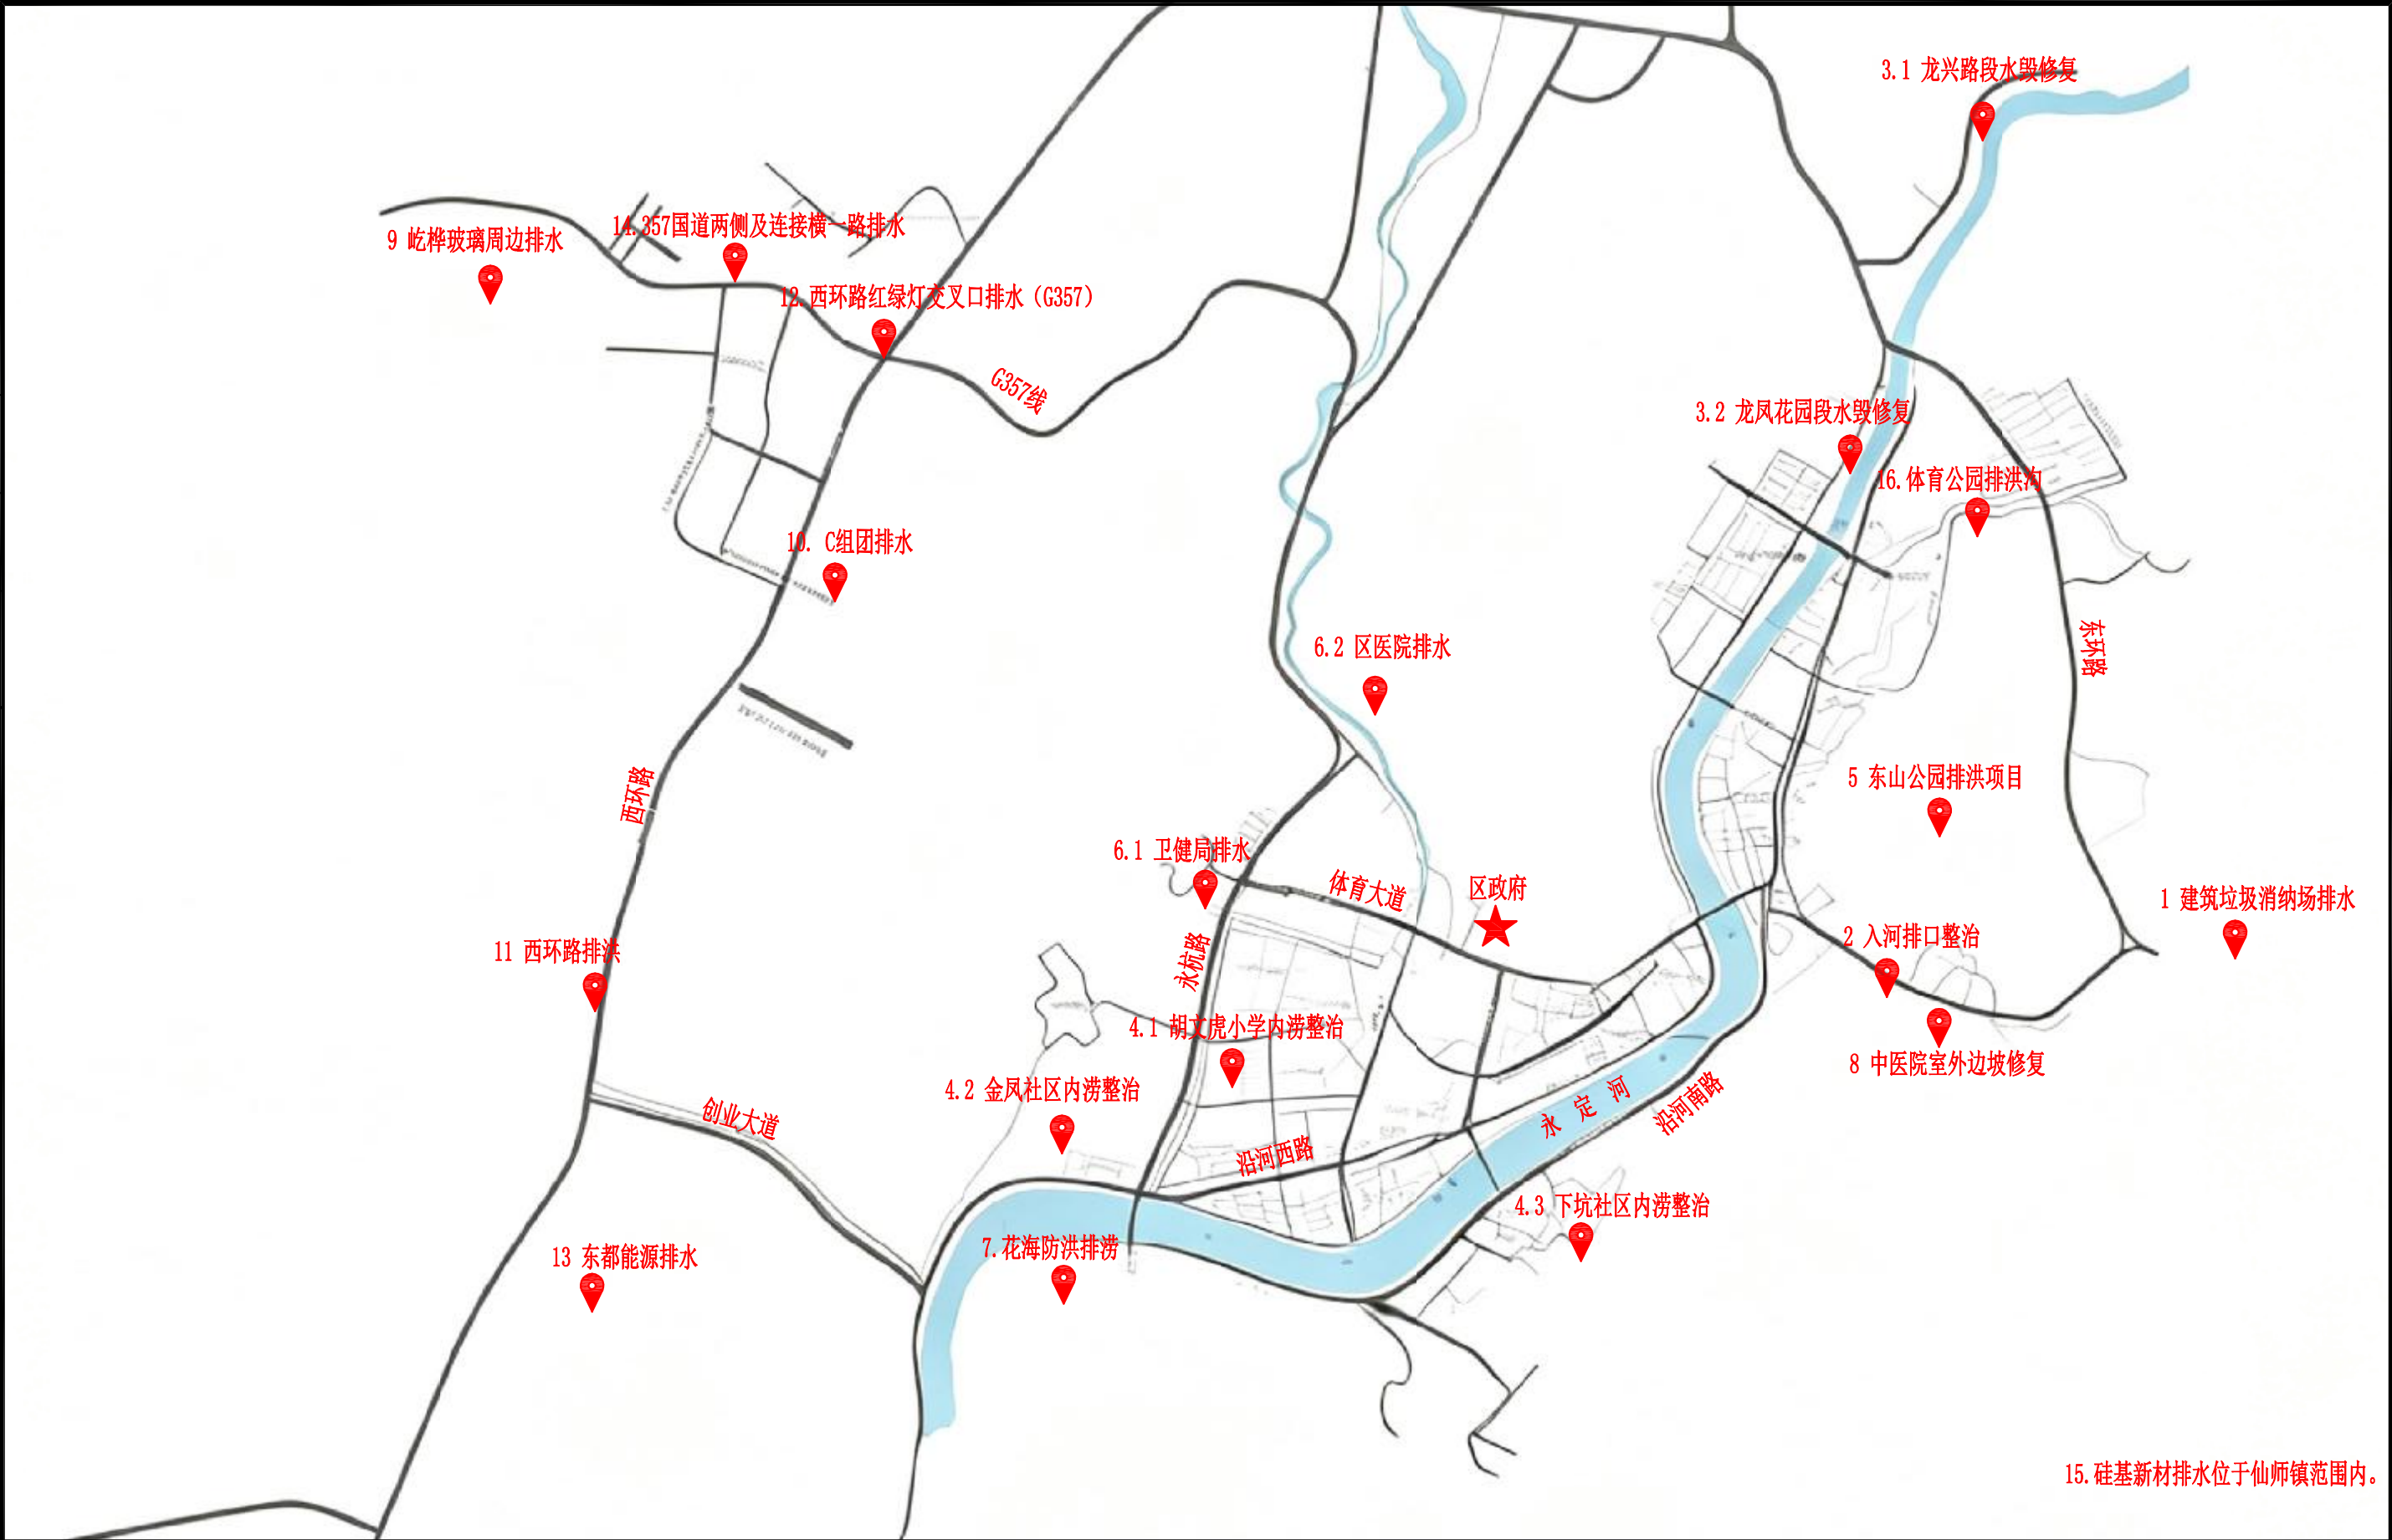

出图签章 Release Stamp	执业签章 Registration Stamp	建设单位 Client	工程名称 Project	项目负责人	孙涛	孙涛	图纸名称 Title			
		龙岩市永定区住房和城乡建设局	龙岩市永定区城市及周边排洪内涝整治项目(南部园区)	专业负责人	焦欣	焦欣	项目地理位置图			
		设计单位 Design Institute	子项名称 Sub Item	审定	马筱军	马筱军	工程号	2026-001-SZ-SG	阶段	施工图
		冠程设计咨询有限公司 GuanCheng Design and consult Co., Ltd		审核	吴展鹏	吴展鹏	专业		图号	S0-1
				校对	焦欣	焦欣	比例	见图注	日期	2026.06
				设计	沈南辉	沈南辉				