

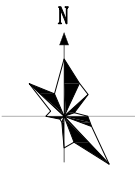


龙岩市永定区恒峰综合楼建筑方案设计

---总平面布置图

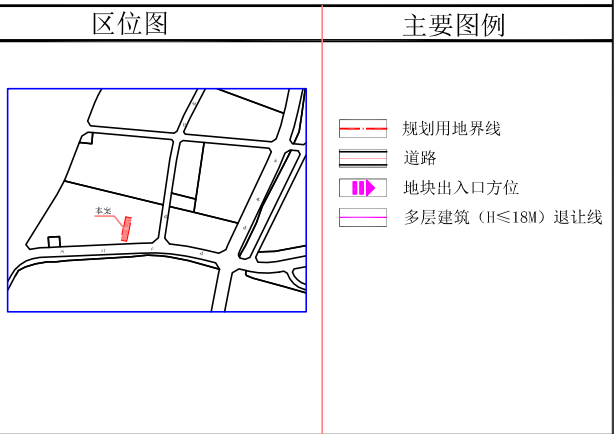

1:500

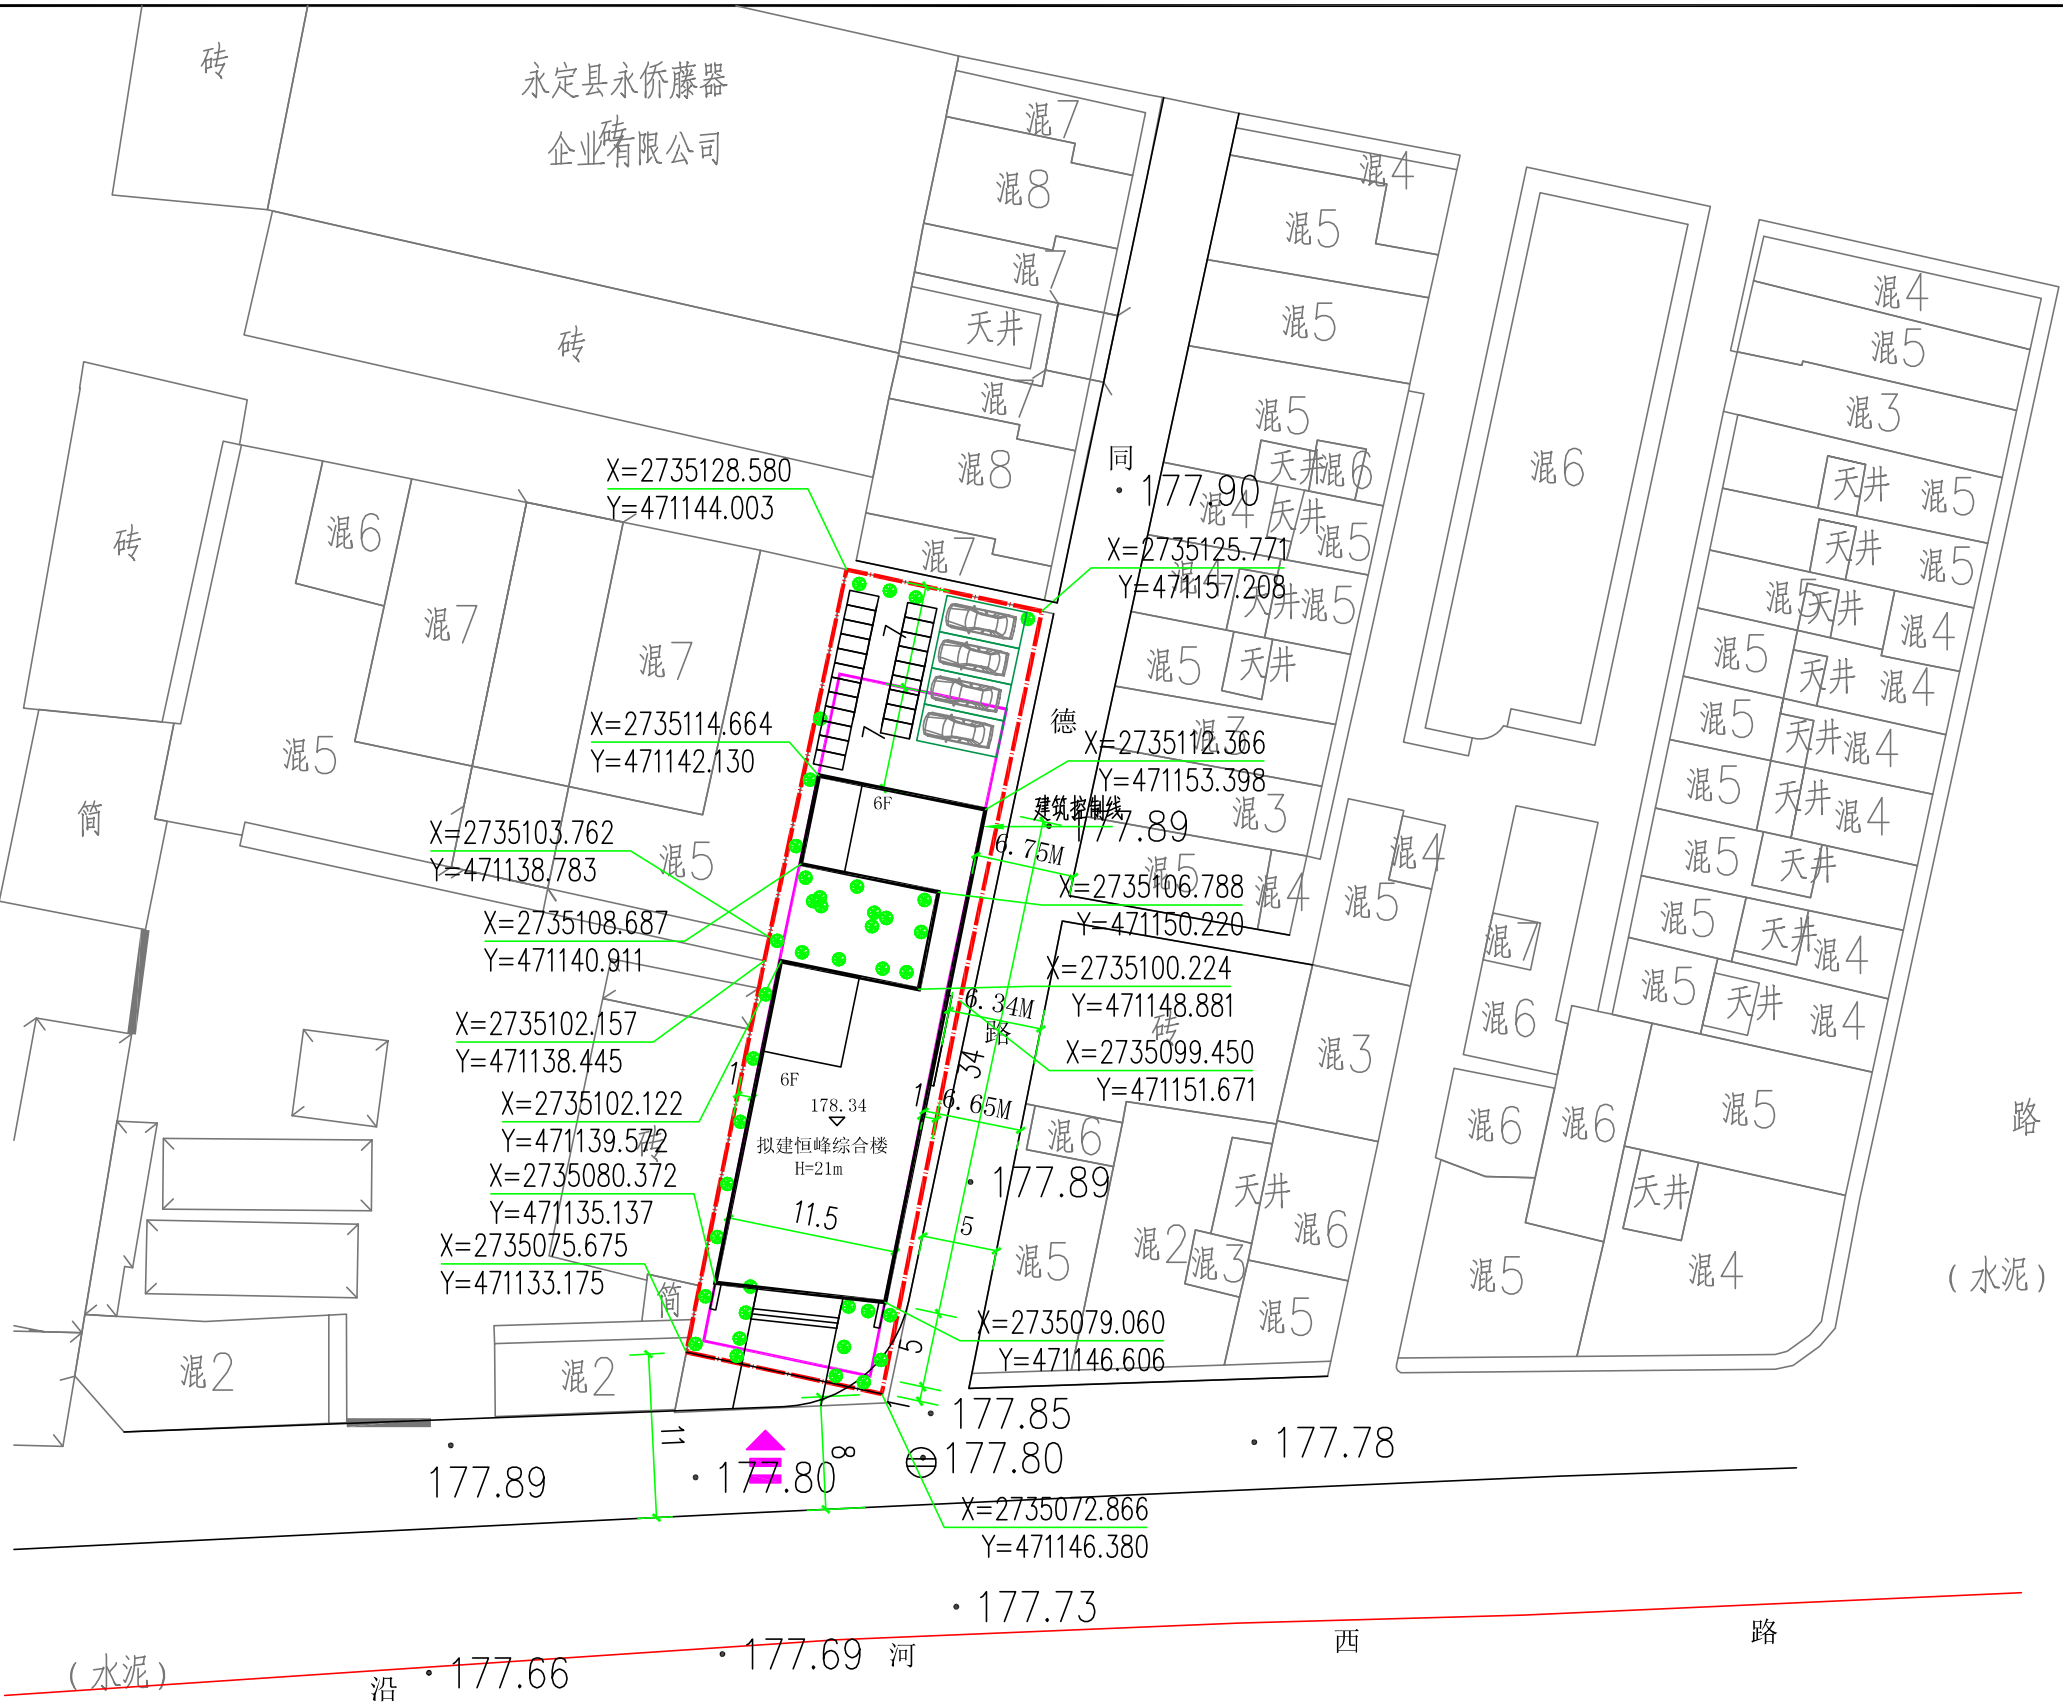

主要图例	
	规划用地界线
	道路
	地块出入口方位
	多层建筑 (H≤18M) 退让线

地块控制指标		主要经济技术指标	
规划用地分类		商业服务业用地-商务金融用地	
土地用地分类		商业服务业用地	
规划用地面积	729 平方米	729 平方米	
建设用地面积	729 平方米	729 平方米	
总建筑面积		2107.18	平方米
计容建筑面积	≤1895.4 平方米	1895.17	平方米
不计容建筑面积		212.01	平方米
容积率	≤2.6	2.6	
建筑占地面积		333.04	平方米
建筑系数	≤53%	45.7%	
绿地面积		183.7	平方米
绿地率	≥25%	25.2%	
建筑控制高度	≤21 米	21米	
机动车停车数		10个	
非机动车停车数		21个	